


PROJEKT PRZEBUDOWY - PIĘTRO
skala 1:100

ZESTAWIENIE POMIESZCZEŃ - PIĘTRO			
Numer	Nazwa pomieszczenia	Posadzka	Metraż
2.1	Sala open space	Wykładzina PVC	113,58 m ²
2.2	Biuro	Wykładzina PVC	12,09 m ²
2.3	Pom. socjalne	Wykładzina PVC	3,70 m ²
2.4	Łazienka	Płytki ceram.	6,80 m ²
2.5	Biuro	Wykładzina PVC	9,65 m ²
SUMA			145,82m ²


NAZWA INWESTYCJI: PRZEBUDOWA ISTNIEJĄCEGO BUDYNKU USŁUGOWEGO		
INWESTOR: Tarnowska Spółdzielnia Mieszkaniowa ul. Sowińskiego 14,33-100 Tarnów	LOKALIZACJA OBIEKTU: Dz. Nr 142/7 Obręb 169,Tarnów	
BRANŻA: ARCHITEKTURA	STADIUM: PROJEKT BUDOWLANY	
TYTUŁ RYSUNKU: RZUT PIĘTRA		
NR RYSUNKU: 02	SKALA: 1:100	DATA: STYCZEŃ 2016
PROJEKTANT:	NR UPRAWNIENI:	PODPIS:
OPRACOWAŁ:		PODPIS:

PARKOWA 25

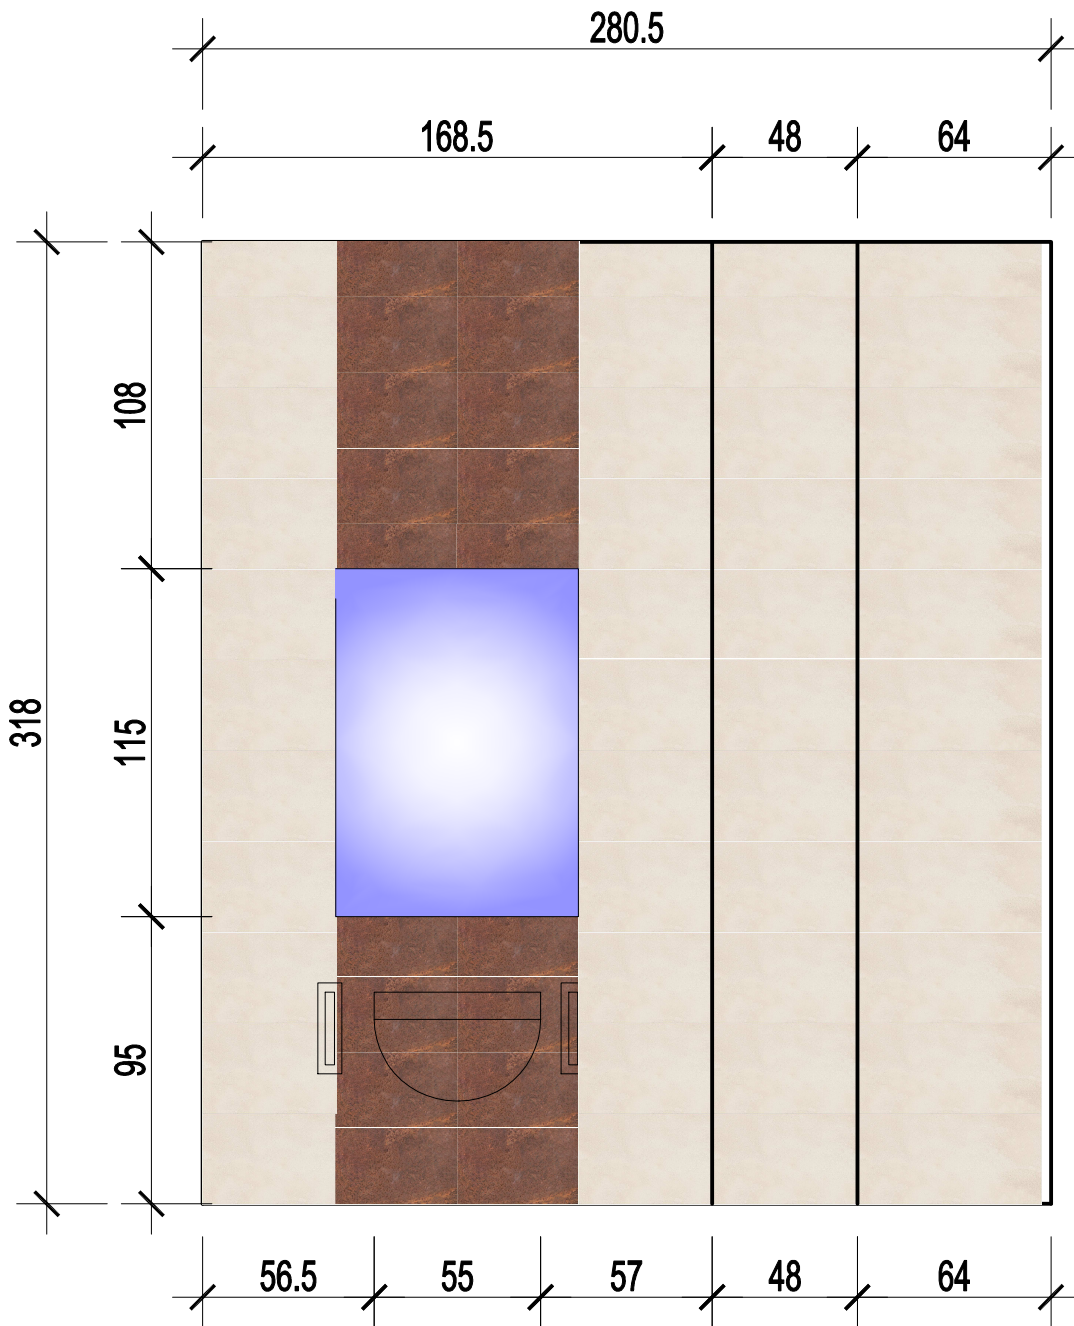


WIDOKI ŚCIAN
skala 1:25


PARKOWA 25

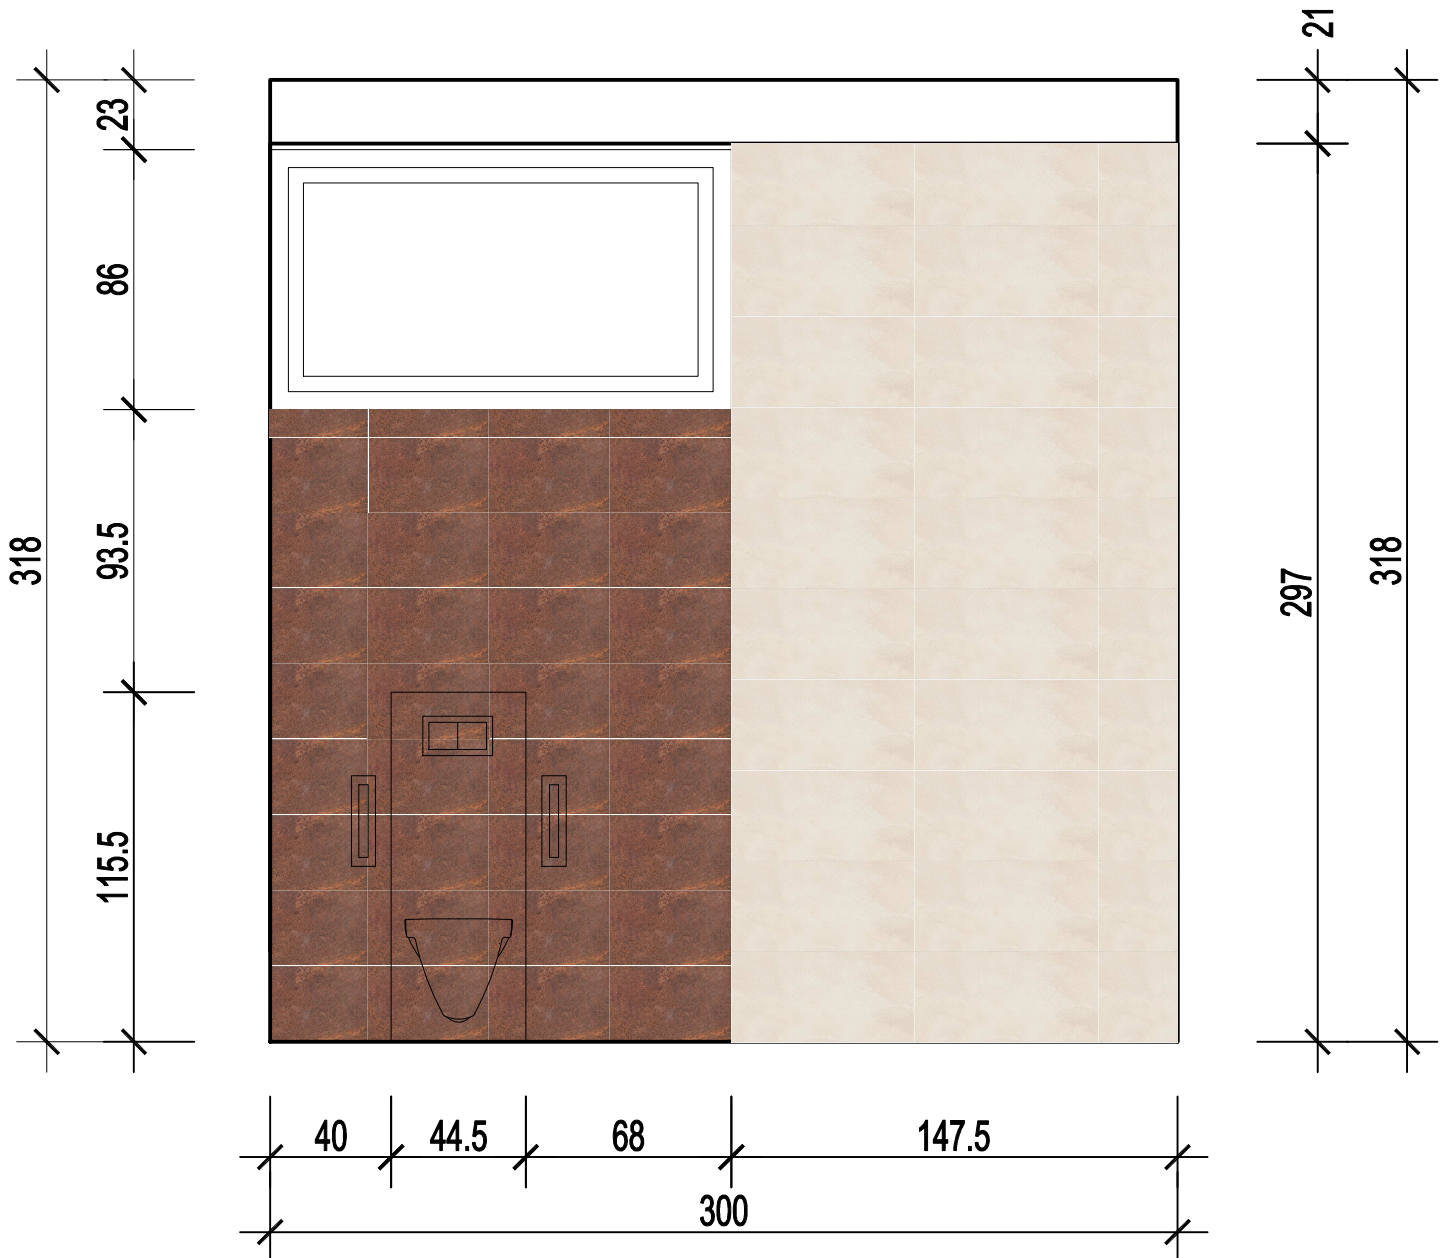

WIDOKI ŚCIAN
skala 1:25

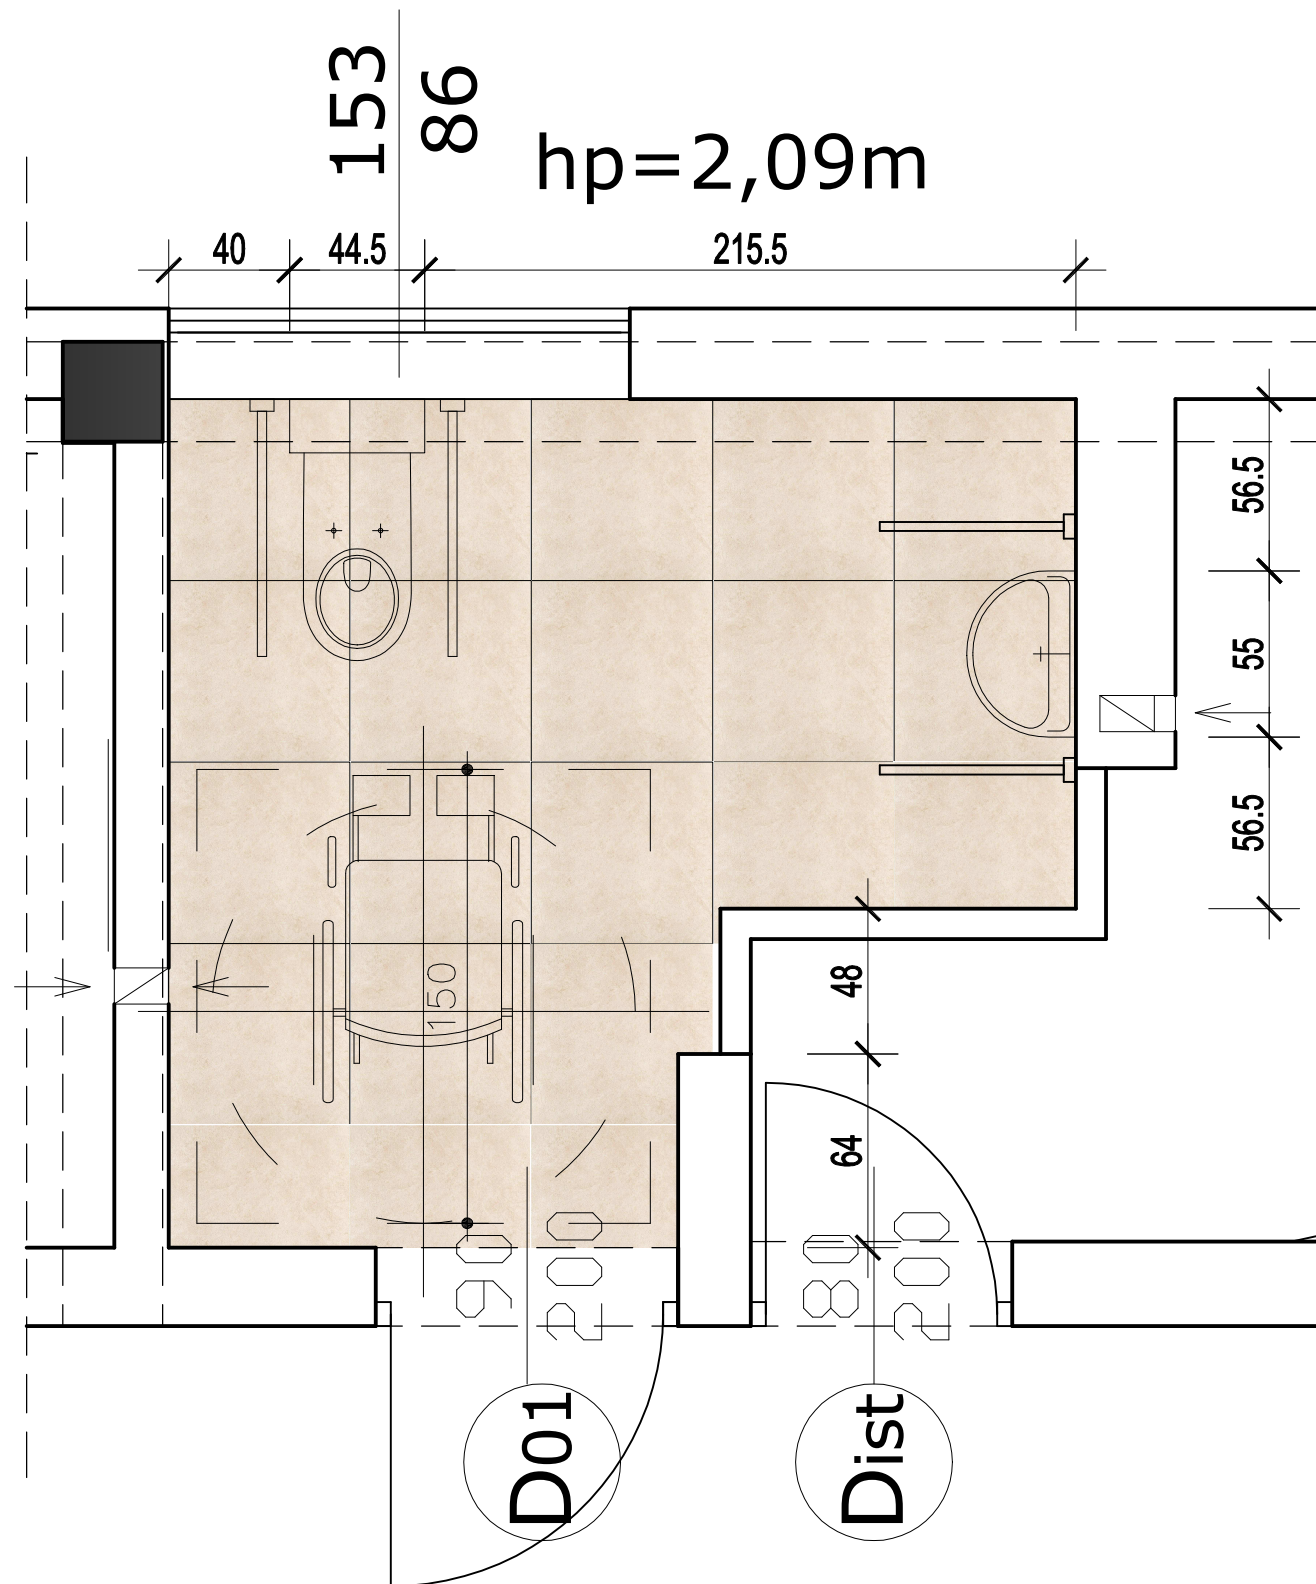

ŚCIANY

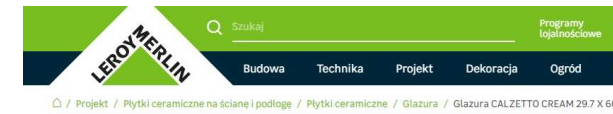

Glazura CALZETTO CREAM 29.7 X 60 CERSANIT

Nr ref. 82480878



cersanit

Długość (w cm): 60
Szerokość (w cm): 29.7
Grubość (w mm): 10
Rektyfikacja: Nie
Ilość w opakowaniu (w m²): 125
zobacz więcej...

Wybierz kolor

Kremowy 34,95 zł/m²



Glazura Erytree Rust 25 X 40 Ceramika Paradyz

Nr ref. 83120576



Długość (w cm): 40
Szerokość (w cm): 25
Grubość (w mm): 8
Rektyfikacja: Nie
Ilość w opakowaniu (w m²): 13
zobacz więcej...

Wybierz wariant


Rust 39,99 zł/m²

PODŁOGA



Gres szklony BELLANTE BEIGE 59.8 X 59.8 ARTE

Nr ref. 45800342

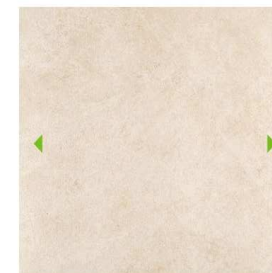

Kolor: beżowy
Płytki rektyfikowana: Tak
Wymiar płytki: 60 x 60
Szerokość (w cm): 59.8
Długość (w cm): 59.8
zobacz więcej...

Wybierz kolor

beżowy 79,99 zł/m²

RZUT ŁAZIENKI
skala 1:25