






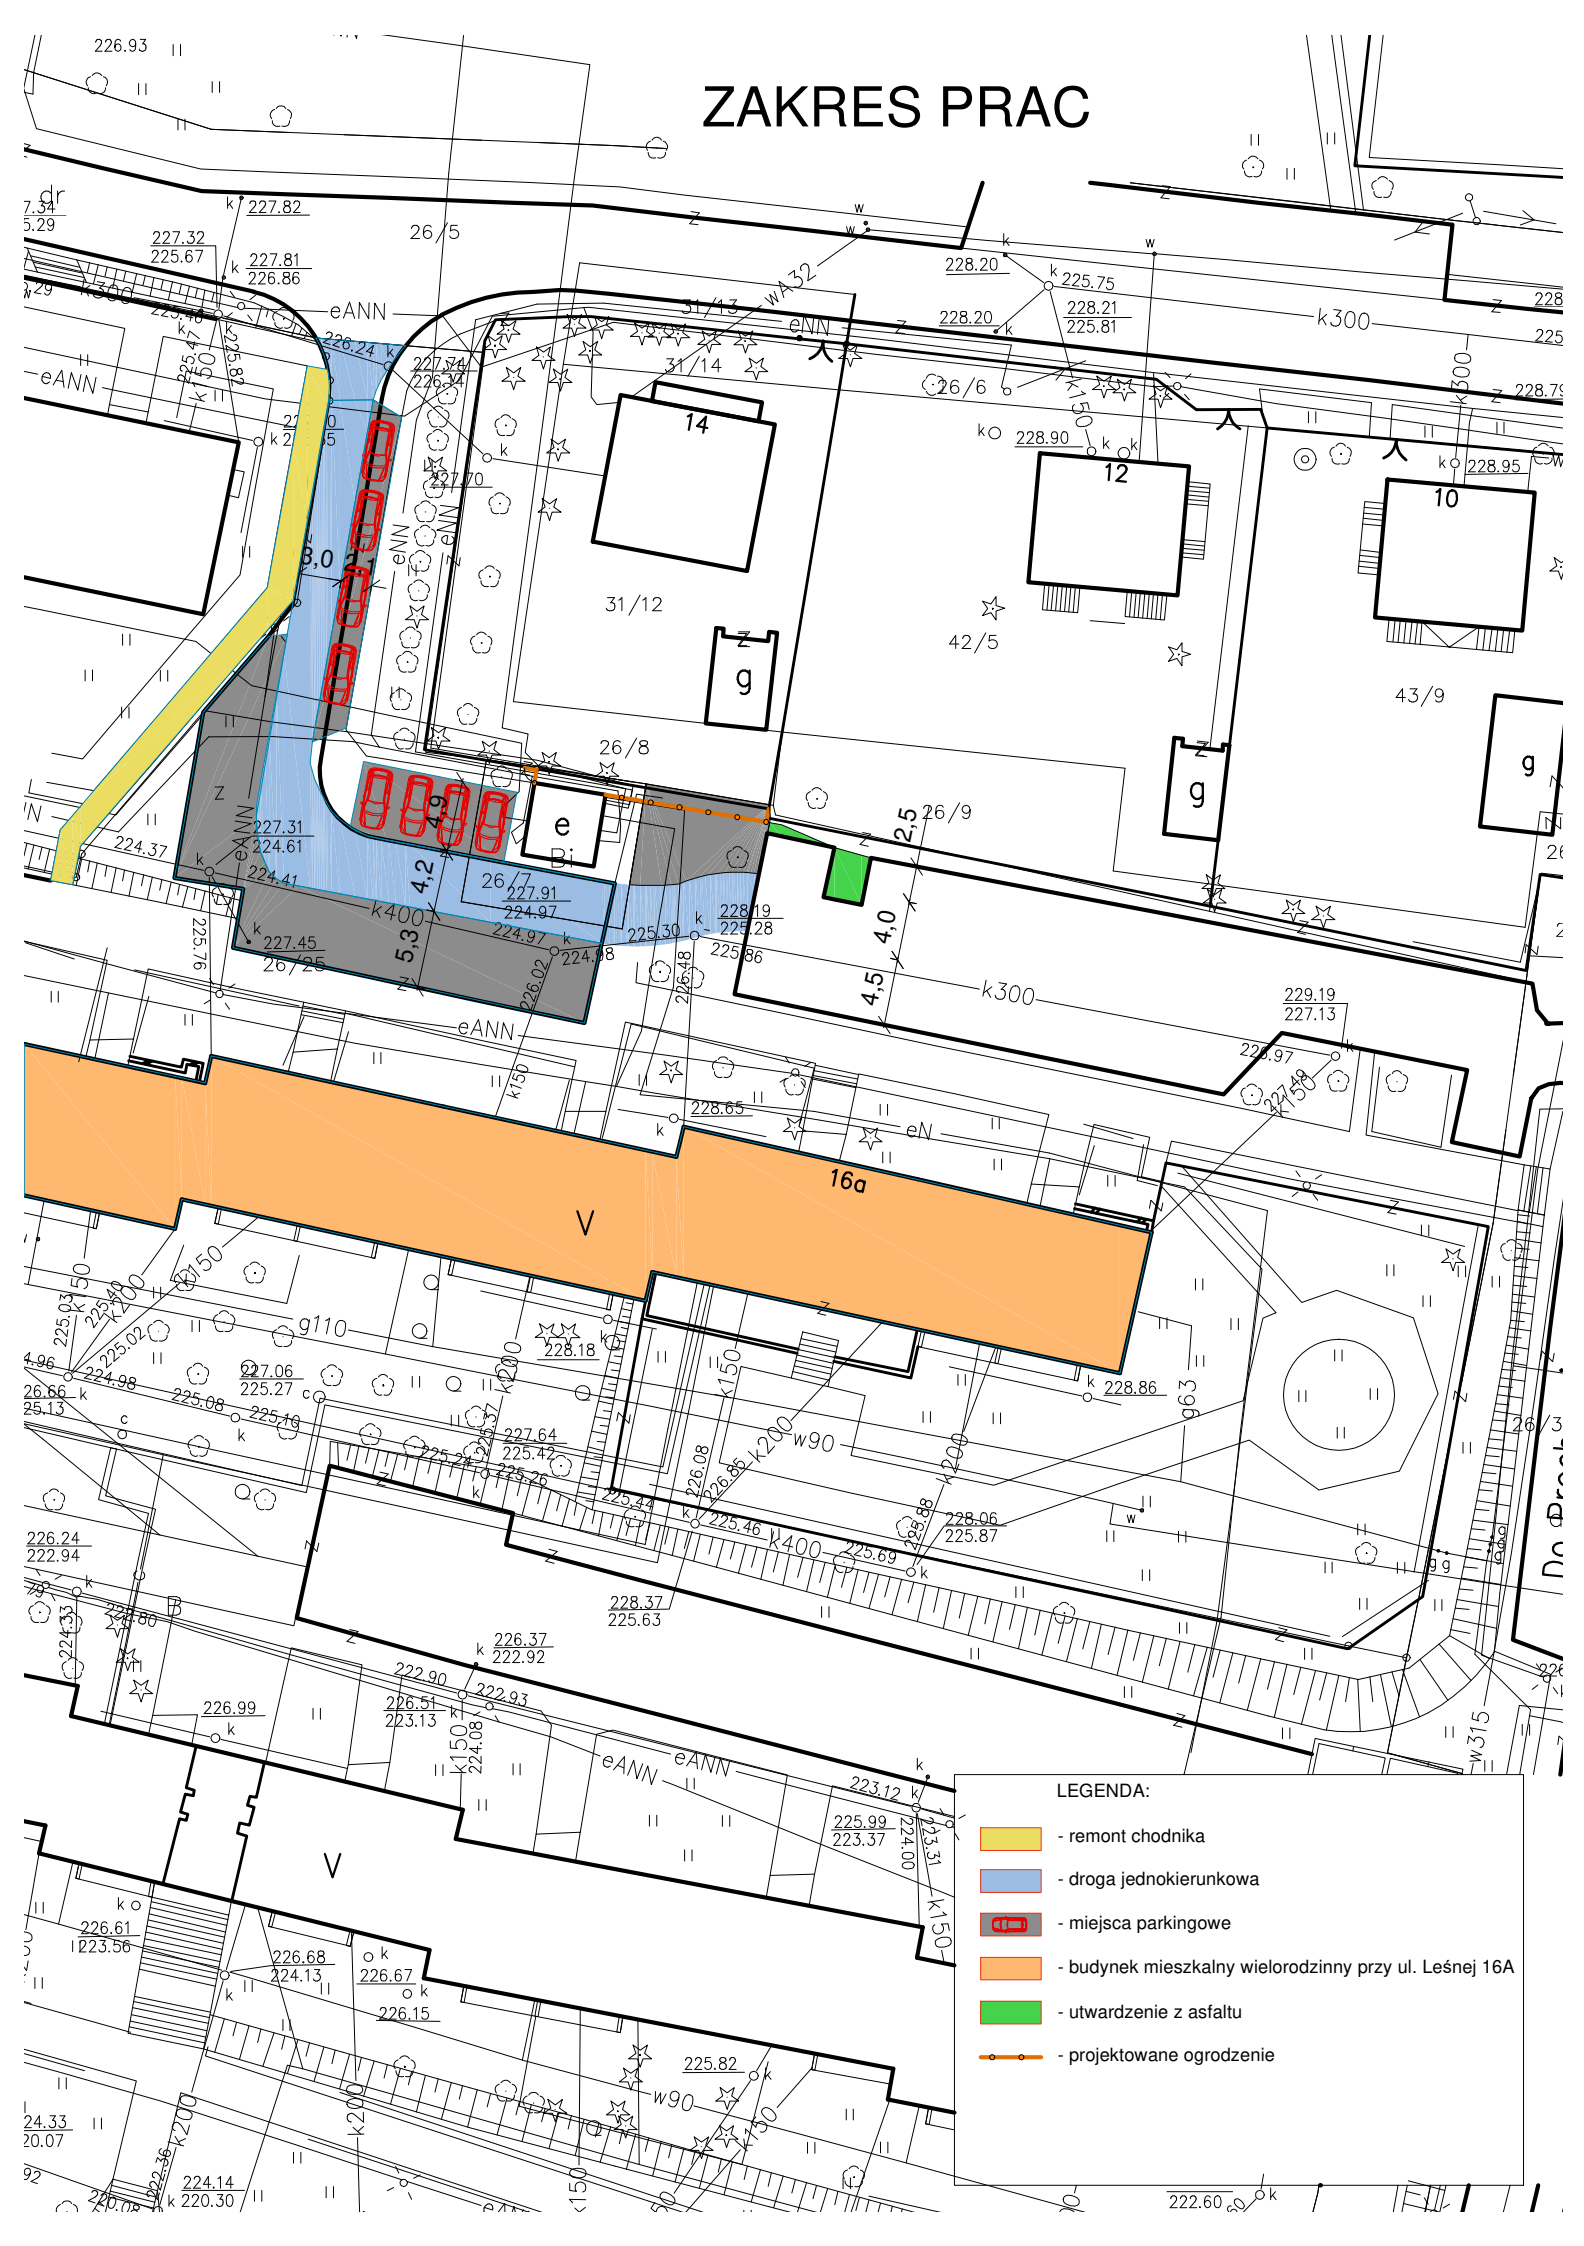

ZAKRES PRAC



LEGENDA:

-  - remont chodnika
-  - droga jednokierunkowa
-  - miejsca parkingowe
-  - budynek mieszkalny wielorodzinny przy ul. Leśnej 16a
-  - utwardzenie z asfaltu
-  - projektowane ogrodzenie

KONCEPCJA DROGI POŻARNEJ WRAZ Z USYTUOWANIEM MIEJSC PARKINGOWYCH - ETAP I

