

URWANA 6A
LOKALIZACJA ALTANY ŚMIETNIKOWEJ




URWANA 6A

KONCEPCJA ALTANY ŚMIETNIKOWEJ

SKALA 1:50

- KONSTRUKCJA ALTANY STALOWA, SŁUPOWO-RYGLOWA. SŁUPY I RYGLE WYKONANE ZE STALOWEGO PROFILU ZAMKNIĘTEGO O PRZEKROJU 5 CM.
- ELEWACJE ZEWNĘTRZNĄ WYKONAC Z PANELI WYKONANYCH Z BLACHY PŁASKIEJ GIĘTEJ I MOCOWANEJ DO SŁUPKÓW NOŚNYCH ŚRUBAMI W SPOJENIACH.
- SŁUPKI NOŚNE NALEŻY ZAKOTWIC ŚRUBAMI W STOPACH FUNDAMENTOWYCH.
- POKRYCIE DACHU Z BLACHY TRAPEZOWEJ.
- KOLOR ANTRACYT RAL 7016

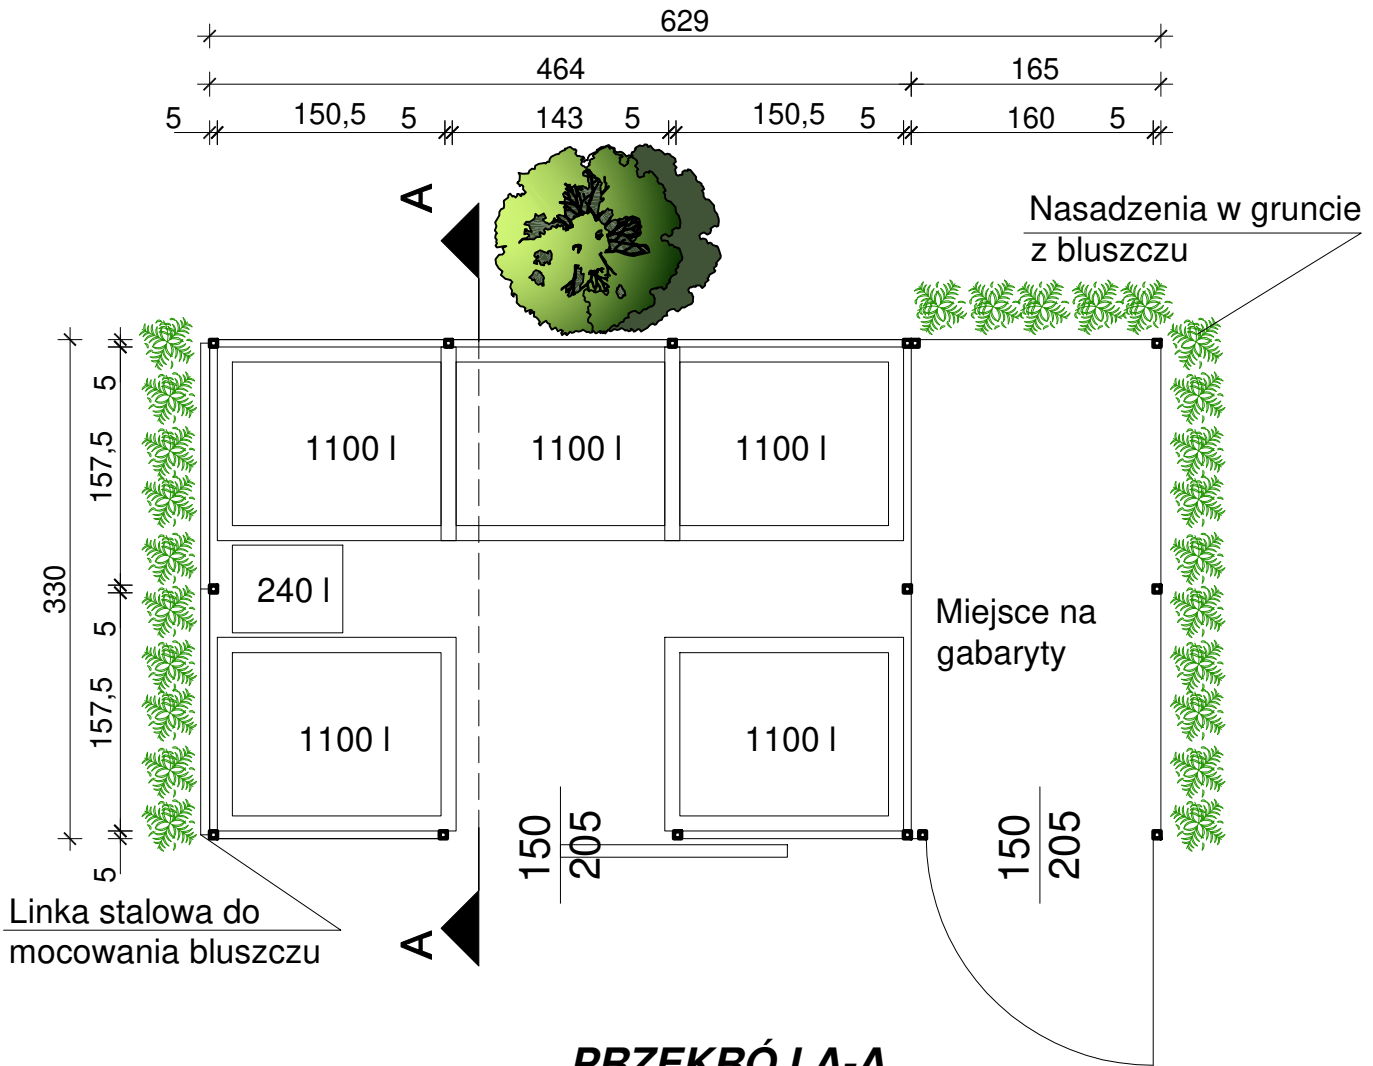

PRZEKRÓJ A-A

