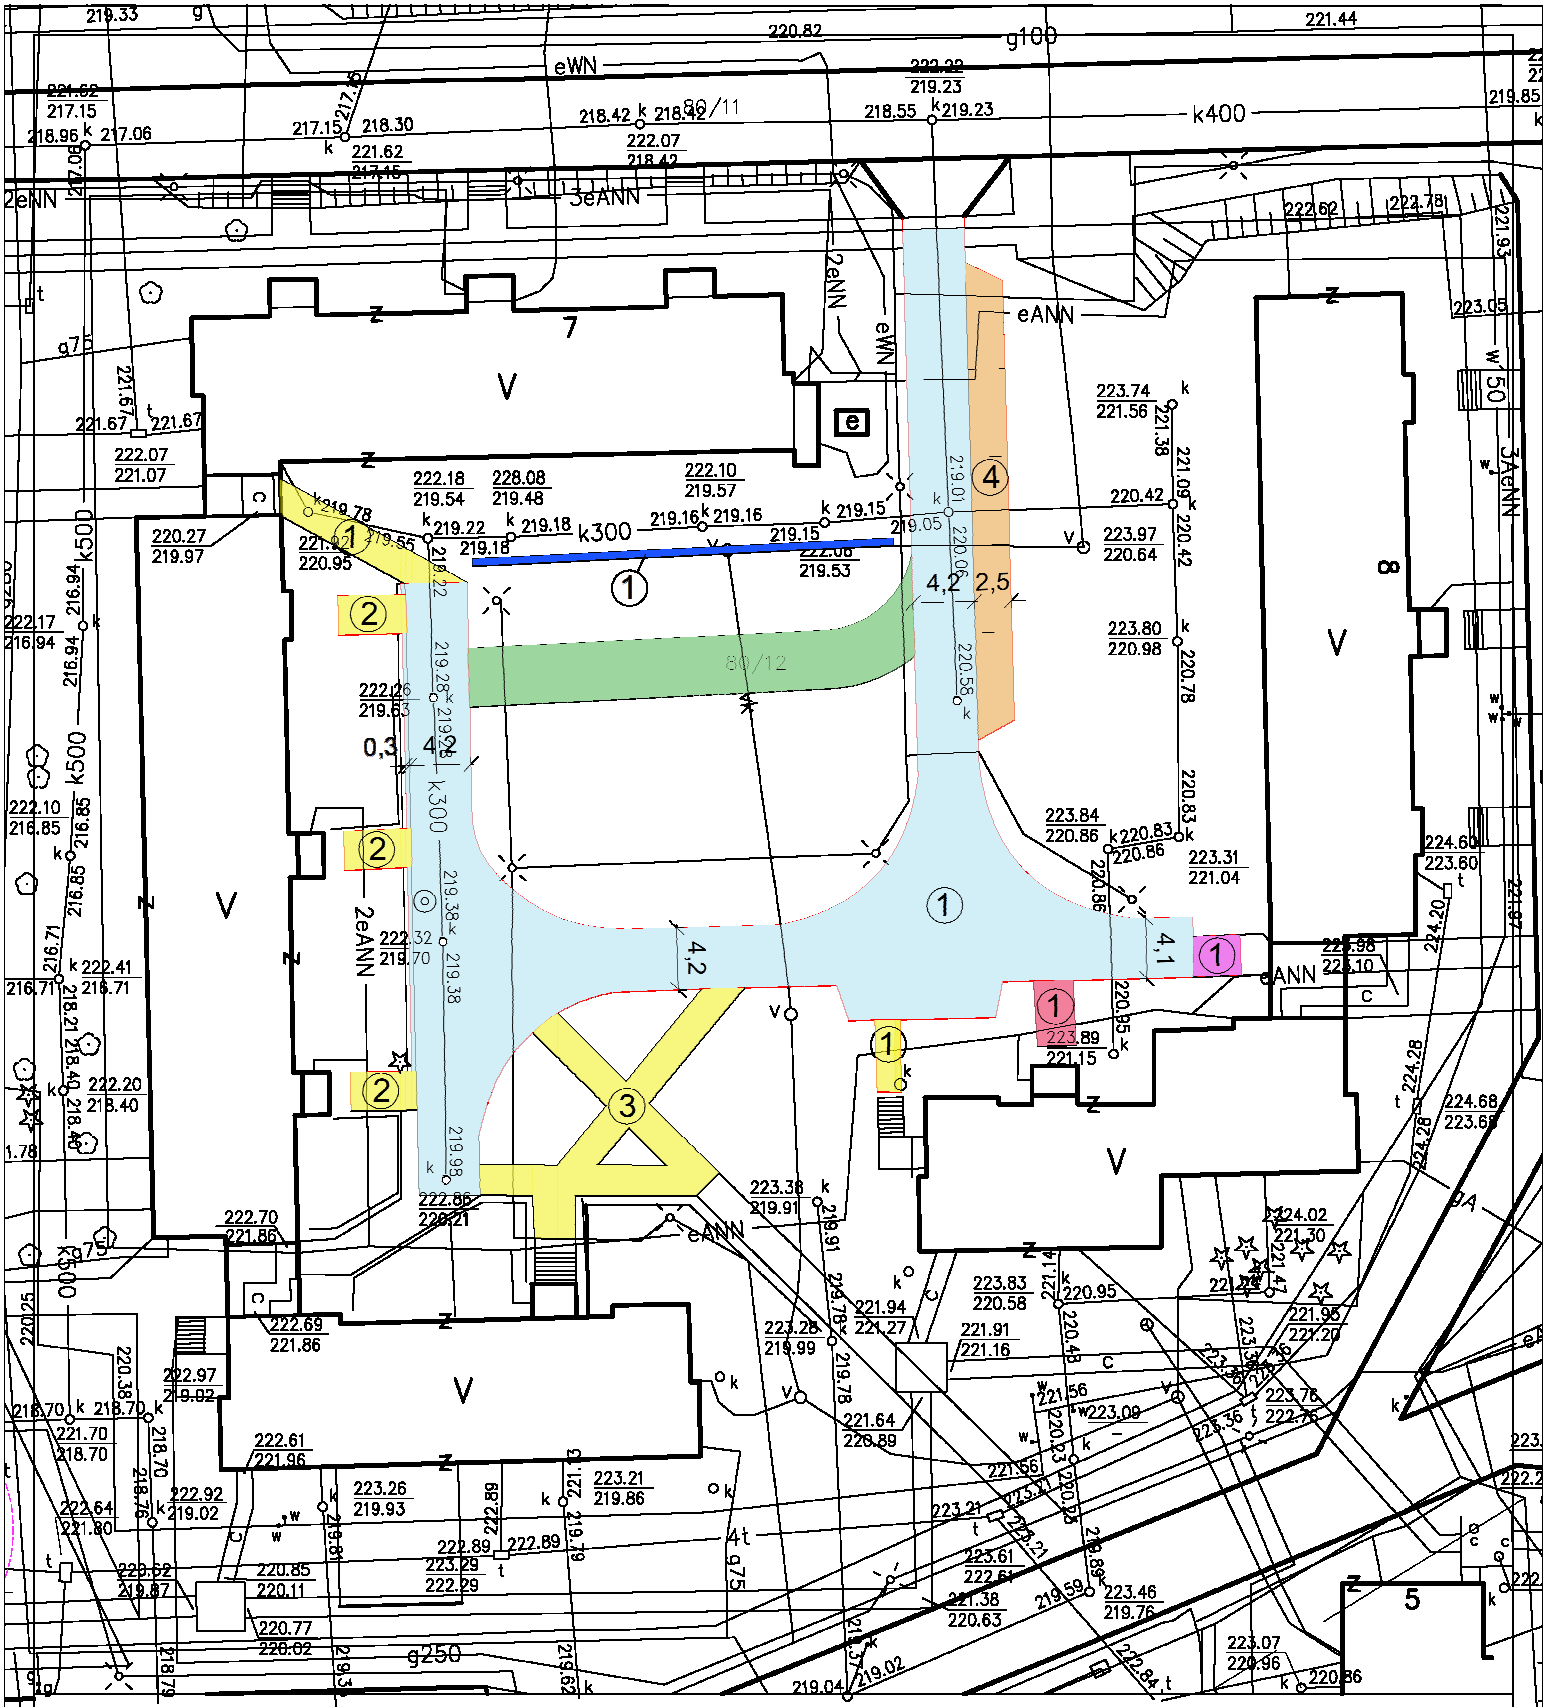
KONCEPCJA DROGI PPOŻ
OS. LEGIONÓW
H. DĄBROWSKIEGO 7 ORAZ 8
SKALA 1:500
KOSTKA BRUKOWA NA ISTNIEJĄCEJ NAWIERZCHNI BETONOWEJ
UTWARDZENIE TERENU Z KOSTKI BETONOWEJ
WYKONANIE NOWEJ NAWIERZCHNI Z KOSTKI BETONOWEJ
POCHYLNIA Z KOSTKI BRUKOWEJ + PRZEŁOŻENIE ISTN. NAWIERZCHNI
PRZEKŁADKA ISTNIEJĄCEGO UTWARDZENIA Z KOSTKI BRUKOWEJ
ISTNIEJĄCY CIEK WODNY DO LIKWIDACJI
ISTNIEJĄCA DROGA PPOŻ. Z GEOKRATY BEZ ZMIAN
OBRZEŻE BETONOWE
LEGENDA:
① - część pierwsza zgodnie ze SIWZ
② - część druga zgodnie ze SIWZ
③ - część trzecia zgodnie ze SIWZ
④ - część czwarta zgodnie ze SIWZ

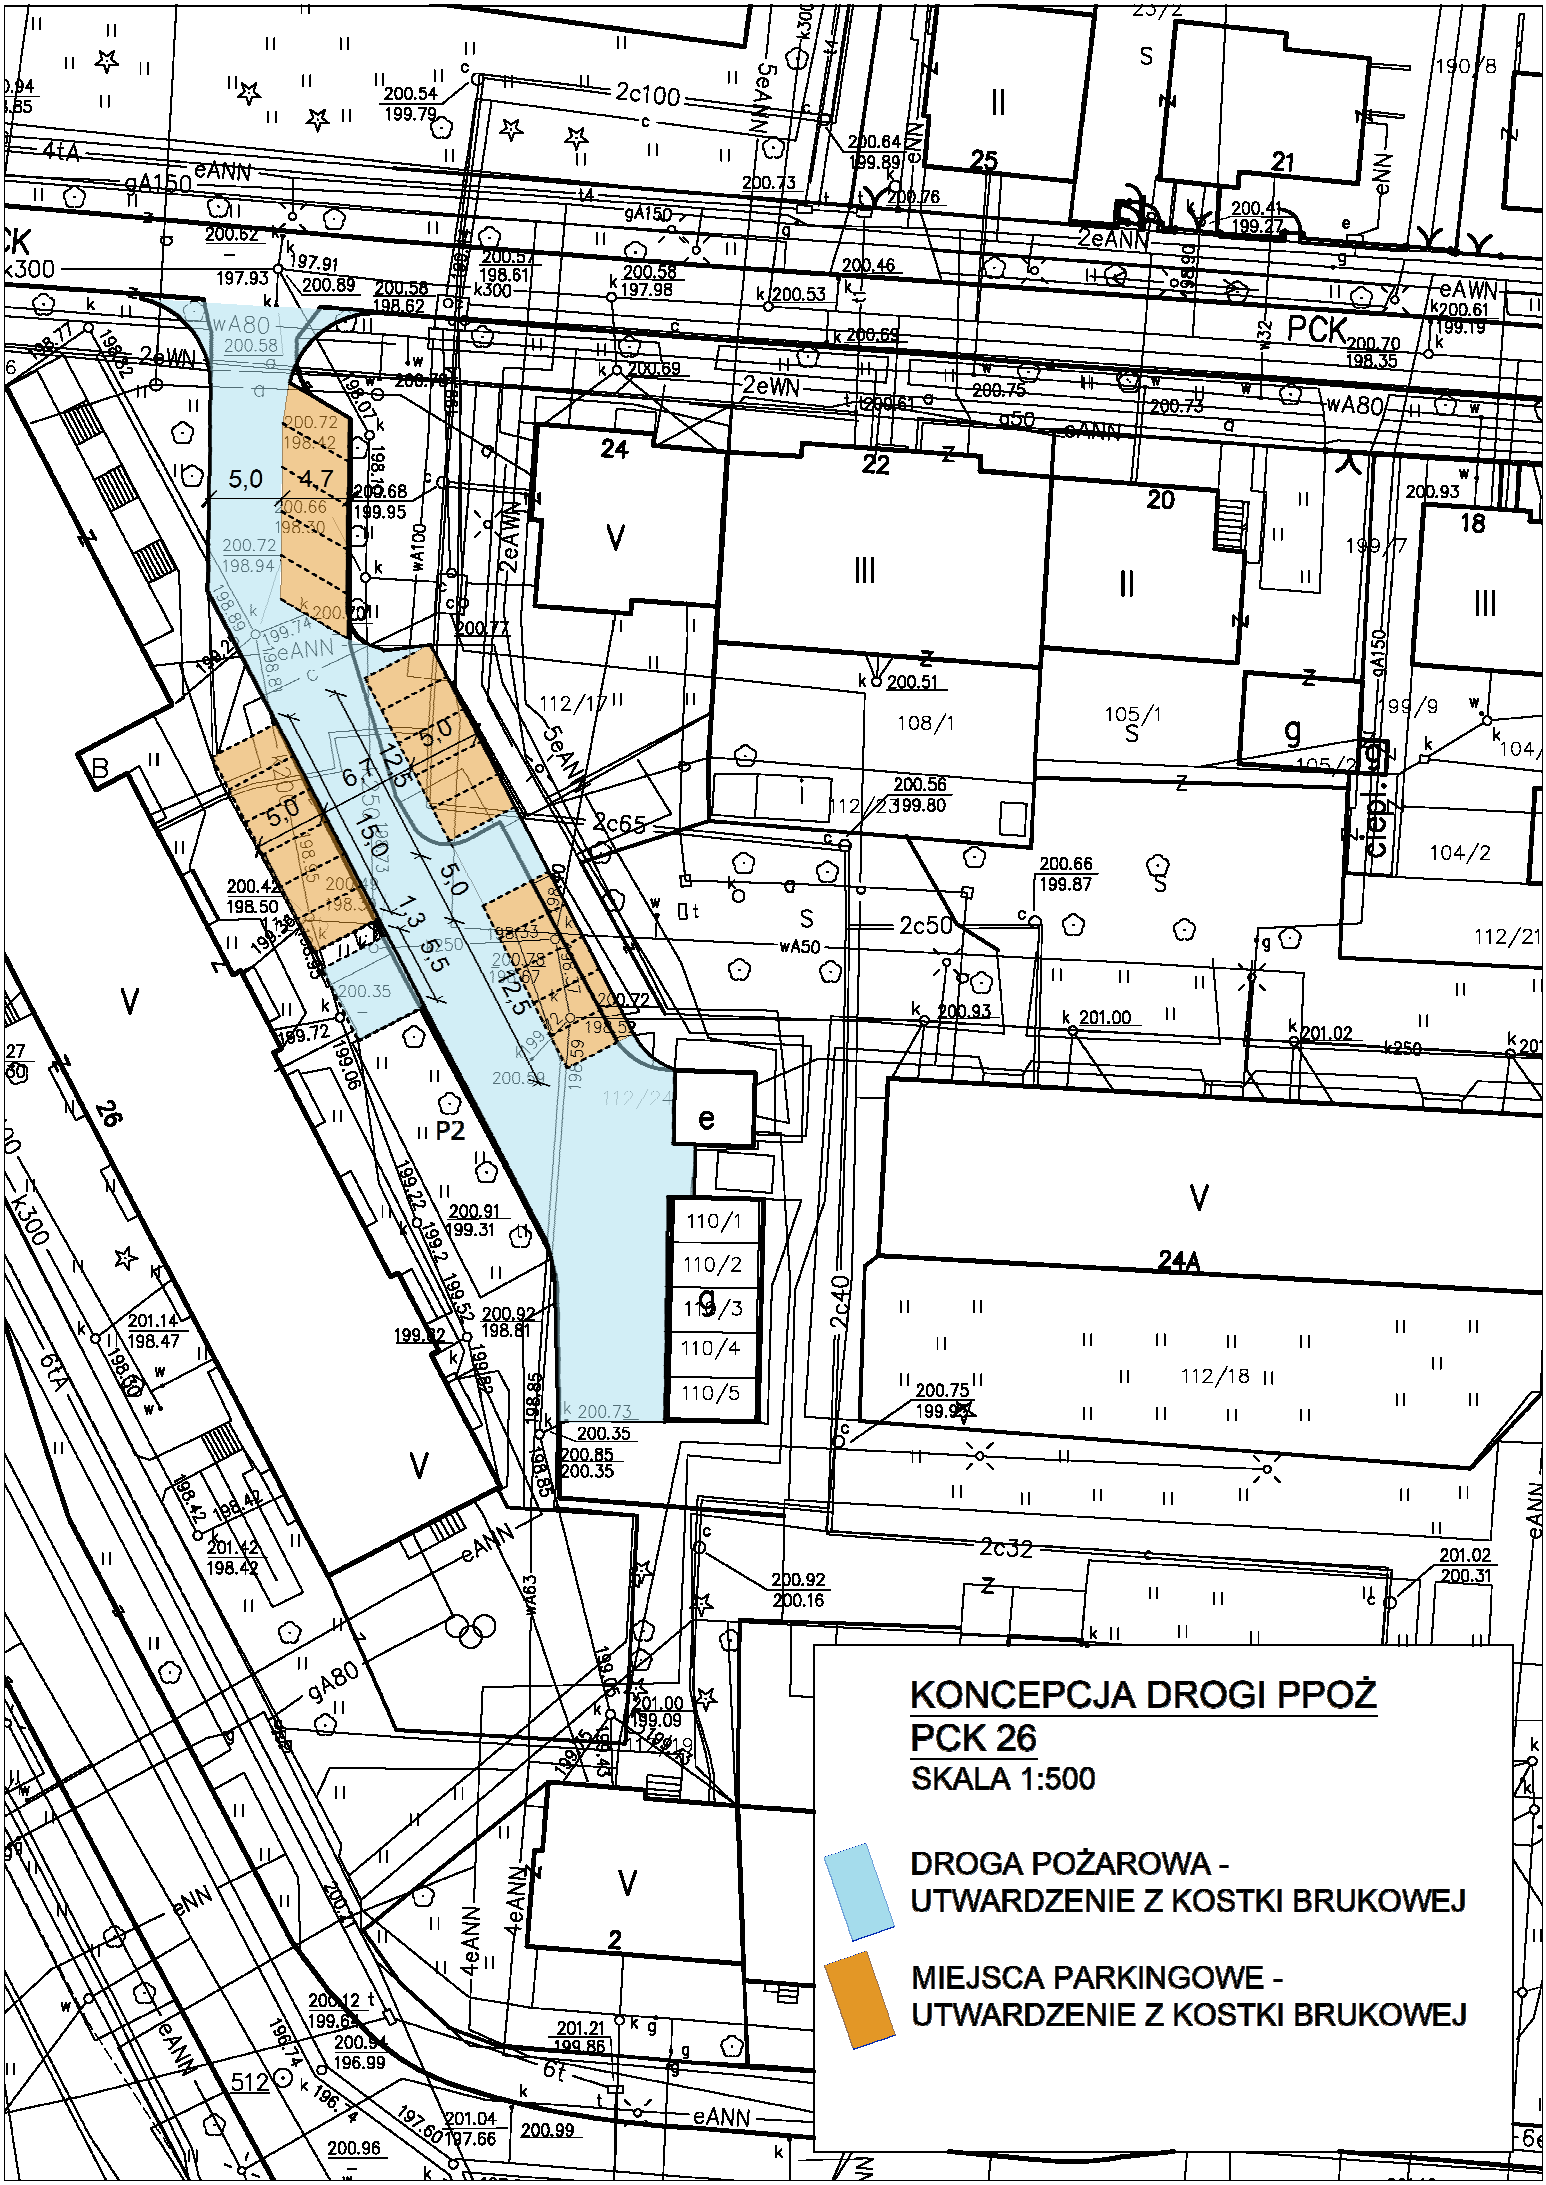
KONCEPCJA DROGI PPOŻ
PCK 26
SKALA 1:500
DROGA POŻAROWA -
UTWARDZENIE Z KOSTKI BRUKOWEJ
MIEJSCA PARKINGOWE -
UTWARDZENIE Z KOSTKI BRUKOWEJ