




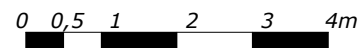



Lokal w budynku przy ul. Niepodległości 1A
 RZUT - PROJEKT

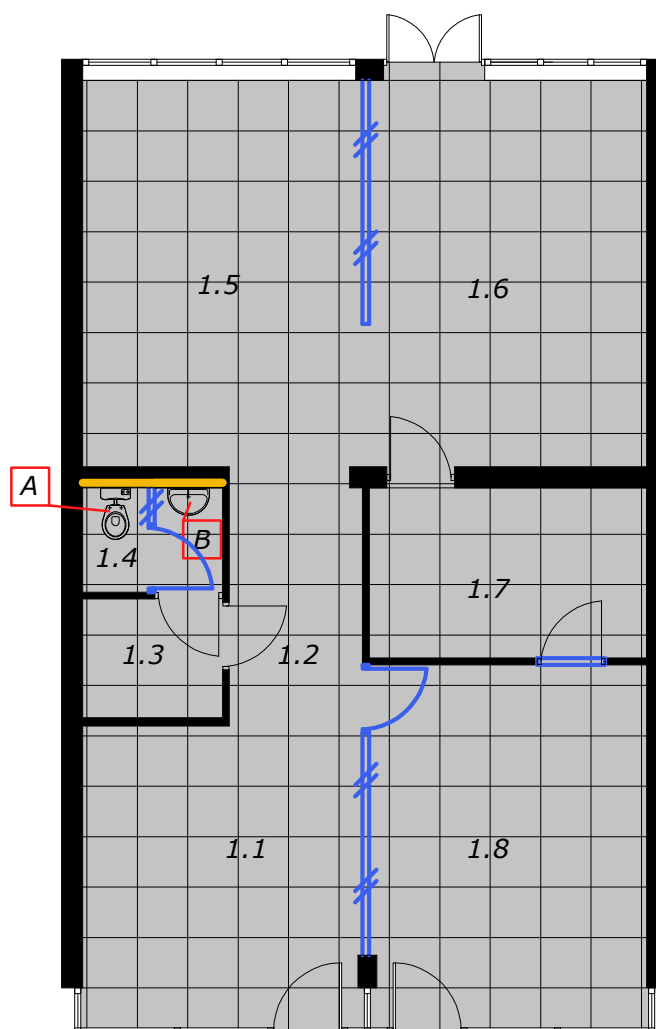

LEGENDA:

-  Gres szkliony Vesper Steel 59.7 X 59.7 Artens
-  Ścianę ubikacji ułożyć płytkami Glazura Avola Bianco połysk 30 x 60 Ceamika Paradyż do wysokości 1,3m, pozostałe ściany pomalować farbą przeznaczoną do łazienek kolorem ze wzornika "ceresit colours of nature" -SAHARA 5.

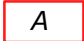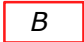-  **A** WC kompakt poziom Essential Senseaprzyciskiem lub równoważny
-  **B** Zestaw szafka z umywalką 51 Cersania Rubid Cersanit

-  Ściany do wyburzenia

- Ściany wszystkich pomieszczeń wykończyć gładzią gipsową oraz pomalować w kolorze kolorem -SAHARA 5 ze wzornika "ceresit colours of nature" , po uprzednim wypełnieniu ubytków i zagruntowaniu podłoża.
- Należy zamontować ułożyć cokoły przypodłogowe z płytek na wysokość 10cm.
- Wszystkie drzwi w mieszkaniu wymienić na Dąb piaskowy 80 Artens, zgodnie z projektem. Drzwi łazienkowe z przeszkleniem oraz otworami napowietrzającymi lub wycięciem w dolnej części drzwi.
- W pomieszczeniu socjalnym i w ubikacji zastosować plafon.
- konieczna jest również:
 - a) wymiana instalacji elektrycznej.
 - b) skucie istniejących posadzek i wylewek.
 - b) wykonanie nowych wylewek oraz ułożenie płytek ceramicznych jak wyżej.


UWAGA!!!
 PRZED PRZYSTĄPIENIEM DO WYCENY KONIECZNE JEST DOKONANIE WIZJI
 LOKALNEJ CELEM ZAPOZNANIA SIĘ Z ZAKRESEM ROBÓT REMONTOWYCH.

ZESTAWIENIE POMIESZCZEŃ


Numer	Nazwa pomieszczenia	Metraż użytkowy
1.1	Pom. usługowe	14.76 m2
1.2	Korytarz	5.54 m2
1.3	Pom. socjalne	2.90 m2
1.4	WC+przedsiónek	2.51 m2
1.5	Pom. usługowe	18.90 m2
1.6	Pom. usługowe	18.75 m2
1.7	Pom. usługowe	8.25 m2
1.8	Pom. usługowe	17.57 m2

SUMA 89.18 m2

WYBURZENIA, ELEMENTY DO LIKWIDACJI

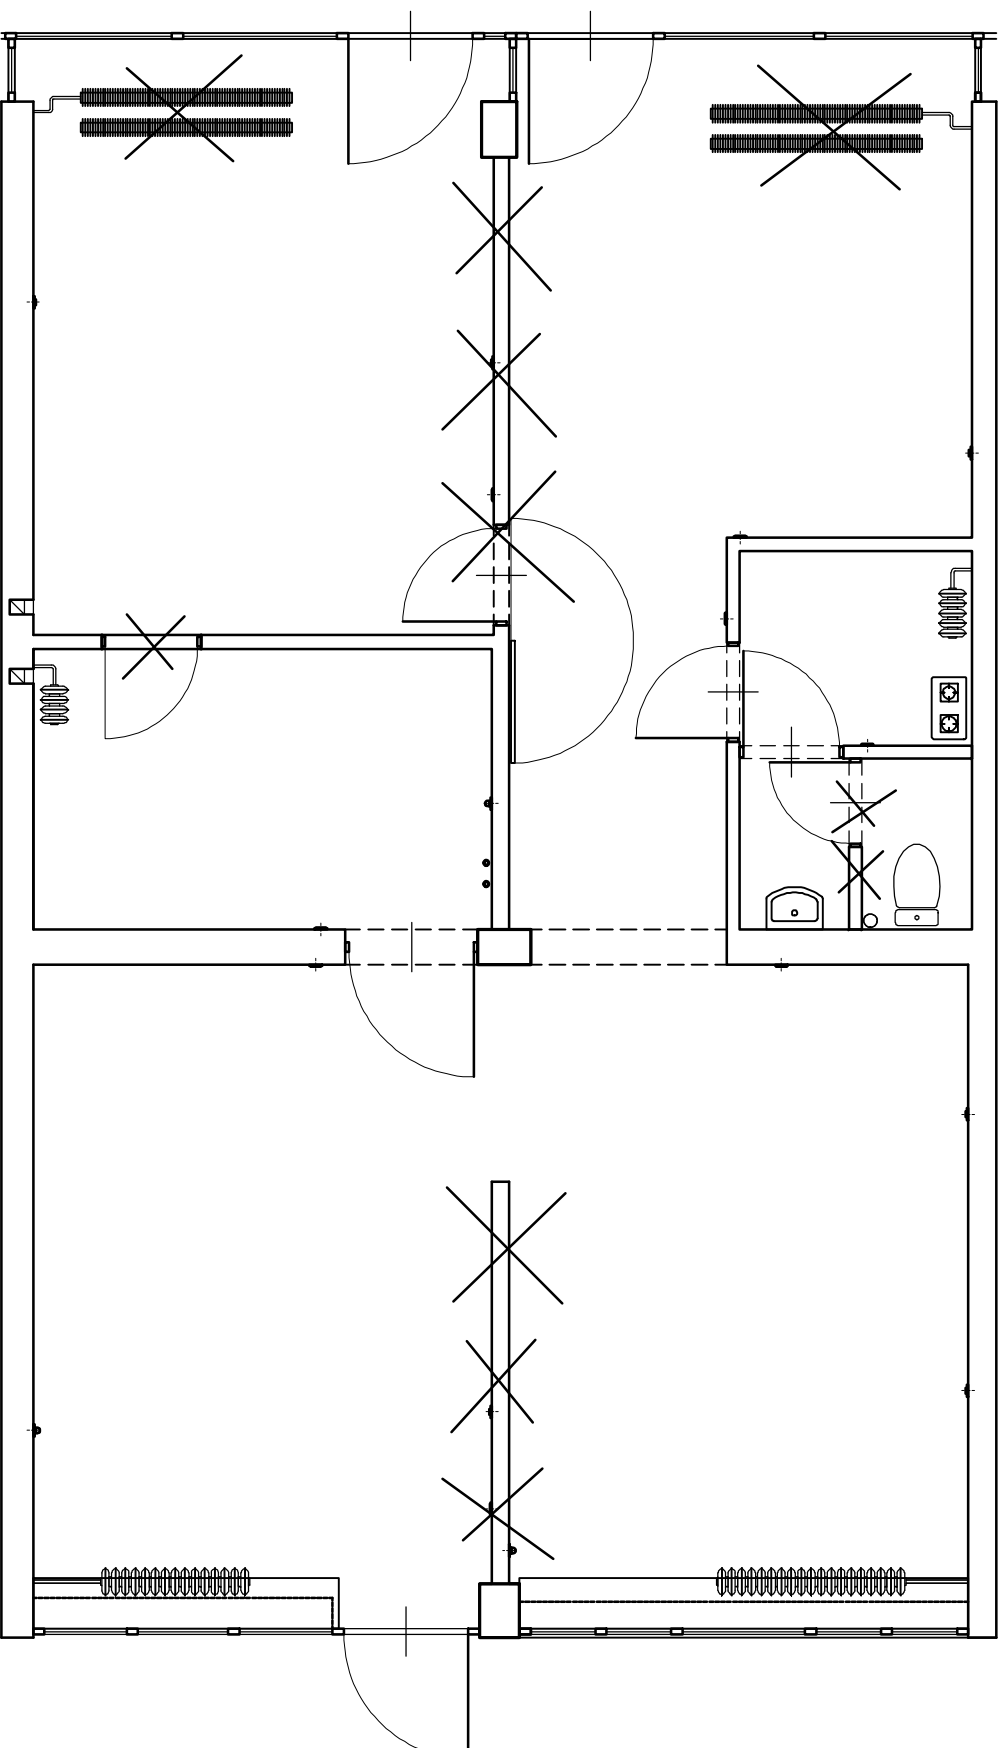

PROJEKT, STAN SUROWY

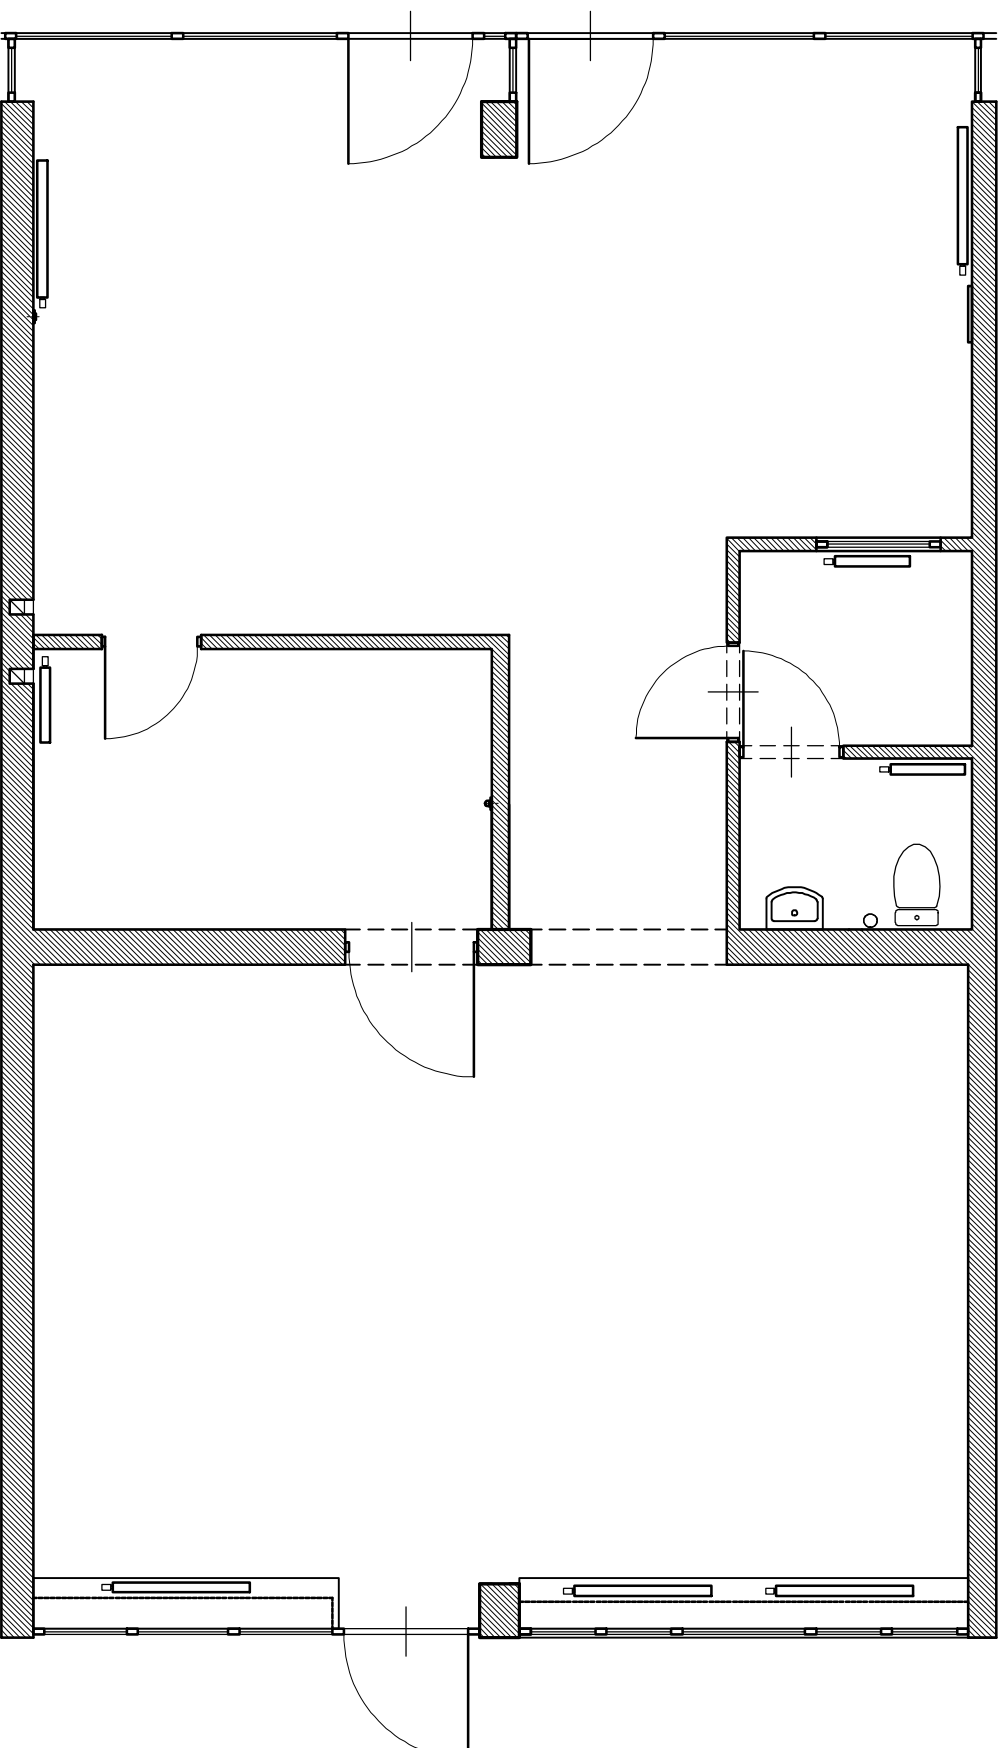

PROJEKT, INSTALACJE ELEKTRYCZNE

