


5541400



7498900

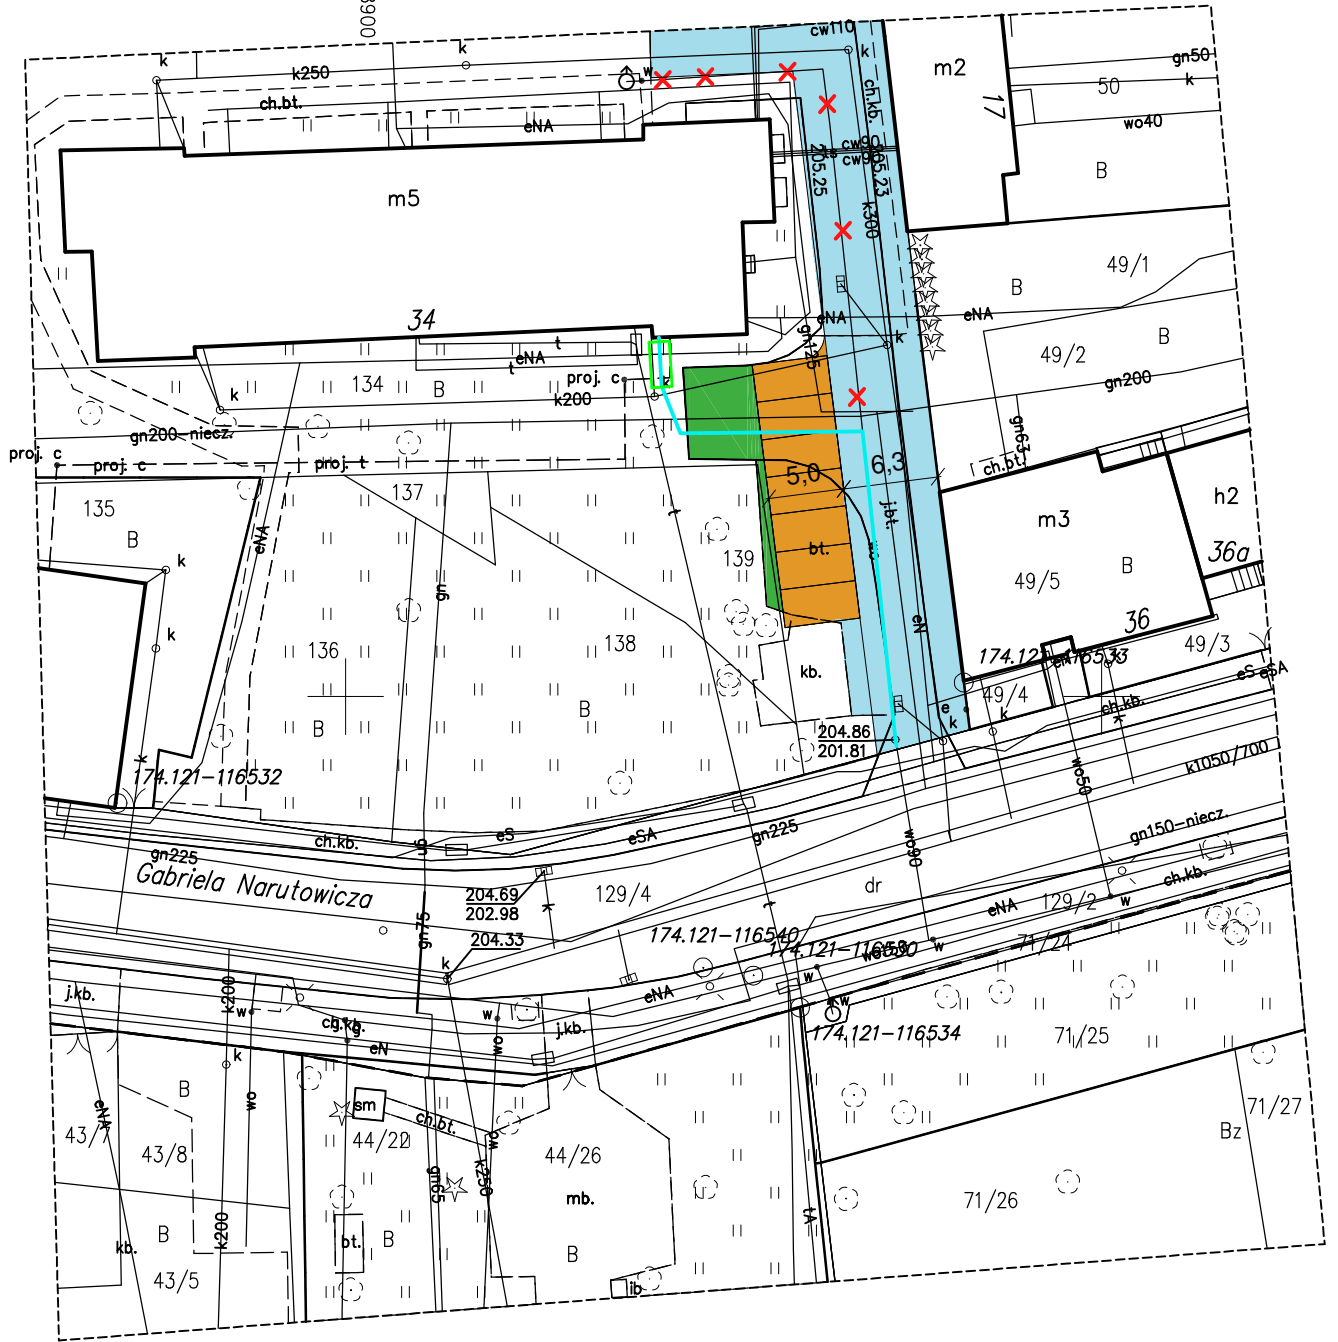

**KONCEPCJA DRUGI PPOŻ
OS. NARUTOWICZA 34
SKALA 1:500**

-  KOSTKA BRUKOWA
-  MIEJSCA POSTOJOWE
-  NOWY TRAWNIK

LEGENDA:

-  - Istn. przyłącz wodociagowy DN63 stal - do likwidacji
-  - Proj. przyłącz wodociagowy DN63mm PEHD SDR17, PN10, L=39m