

SKALA 1:100



LEGENDA

— BUDYNEK

— KOSTKA BRUKOWA

— OBRZEŻE BETONOWE

☀️ ISTNIEJĄCA LAMPA

● ISTNIEJĄCA STUDZIENKA

□ PROJEKTOWANY KOSZ NA ŚMIECI

▬ PROJEKTOWANA ŁAWKA

☁️ PROJEKTOWANE DRZEWO

🌳 ISTNIEJĄCE DRZEWO

□ TRAWNIK

□ RABATA WYPELNIONA KRUSZYWEM / KORA

□ WIATA ŚMIETNIKOWA


MAŁA ARCHITEKTURA - PRZYKŁAD



ŚMIETNICE



ŚMIETNICE

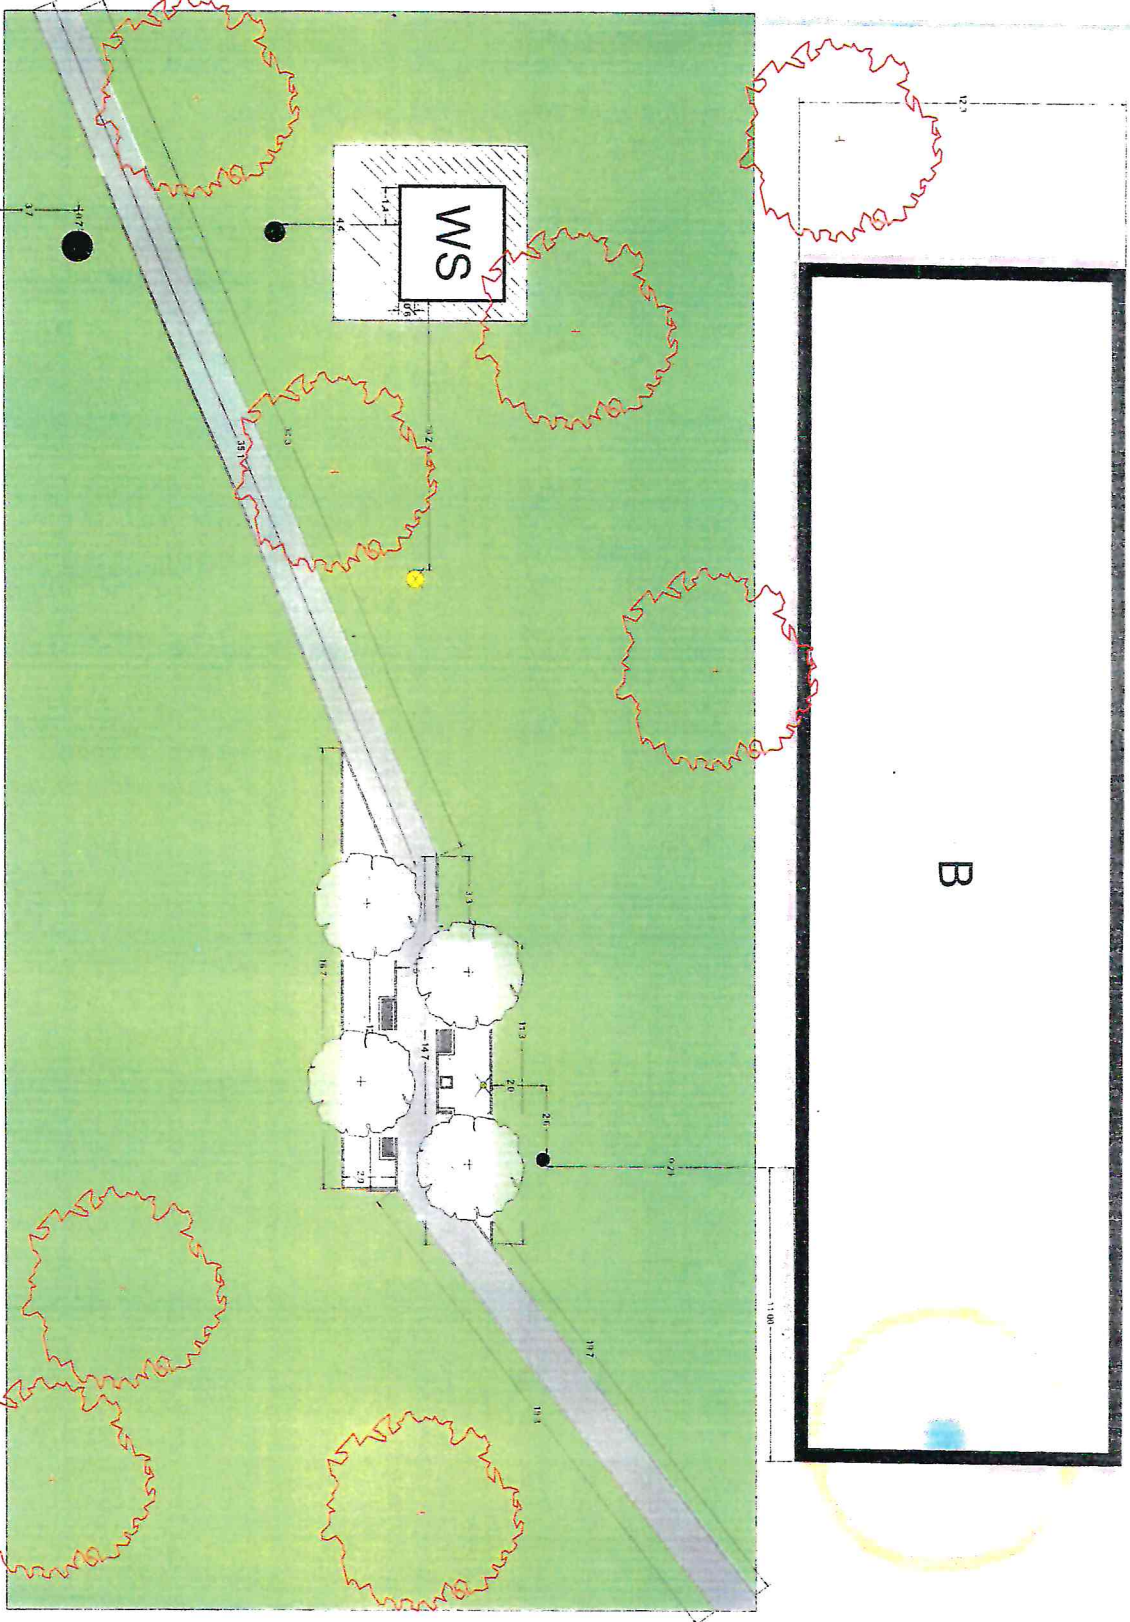

B

B



