






LEGENDA:

-  Miejsca postojowe 224m²
-  Plac manewrowy 210m²

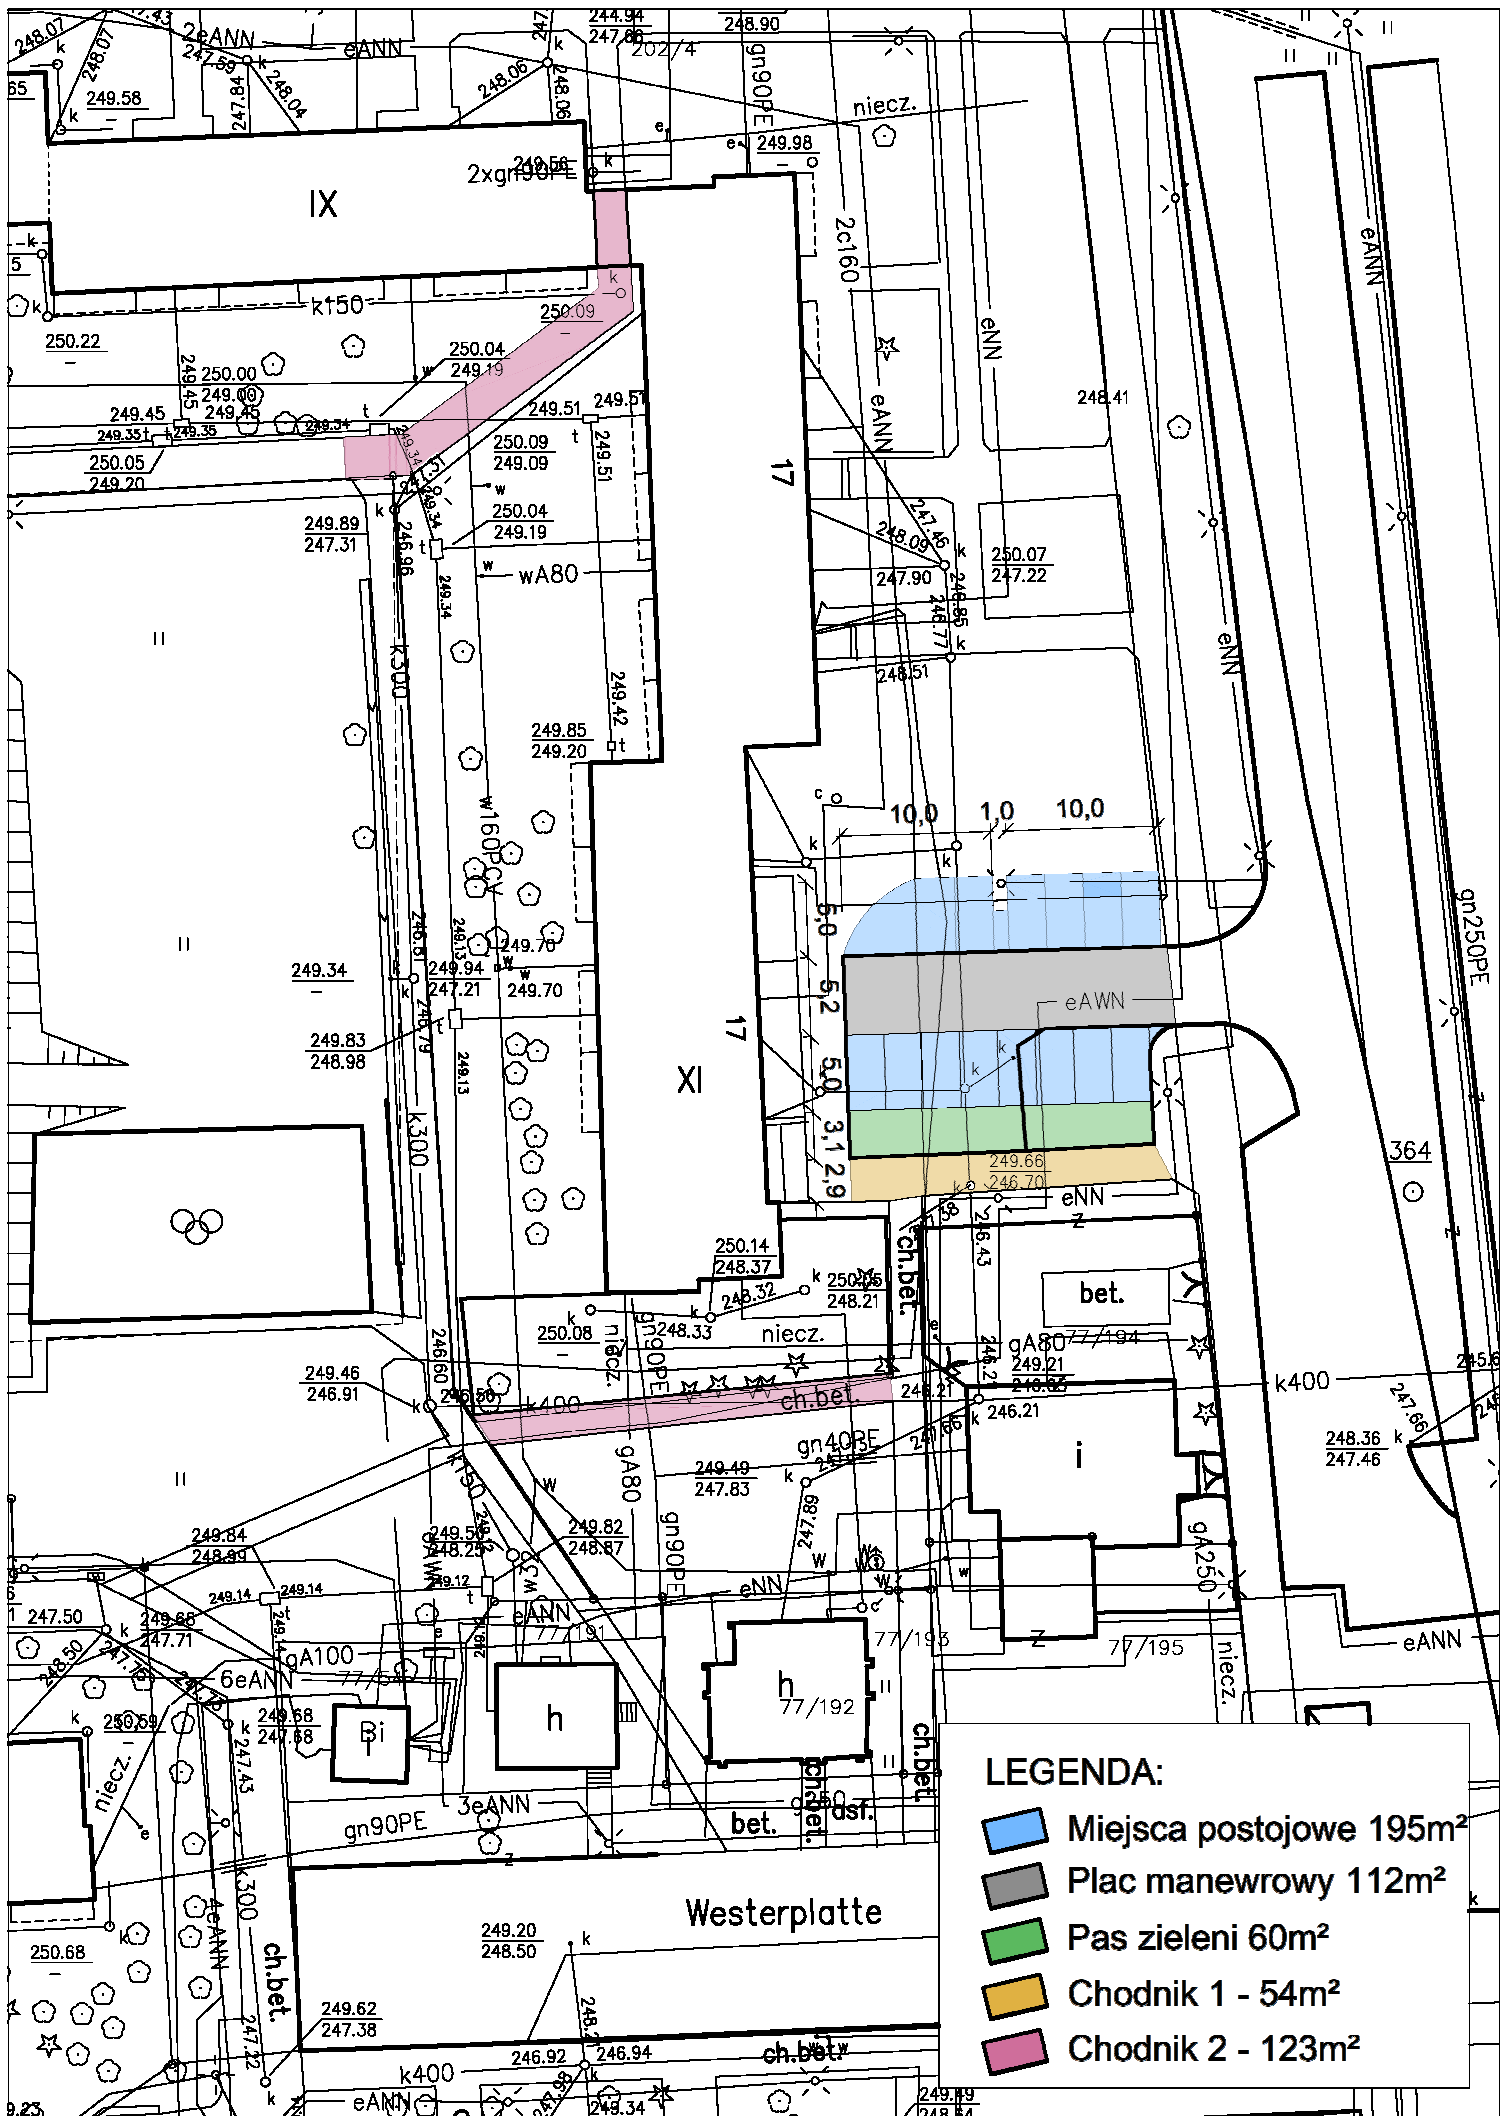

LEGENDA:

- Miejsca postojowe 195m²
- Plac manewrowy 112m²
- Pas zieleni 60m²
- Chodnik 1 - 54m²
- Chodnik 2 - 123m²